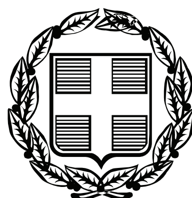


ΕΦΗΜΕΡΙΣ ΤΗΣ ΚΥΒΕΡΝΗΣΕΩΣ

ΤΗΣ ΕΛΛΗΝΙΚΗΣ ΔΗΜΟΚΡΑΤΙΑΣ

ΤΕΥΧΟΣ ΤΕΤΑΡΤΟ **Αρ. Φύλλου 313**

10 Ιουλίου 2008

ΠΕΡΙΕΧΟΜΕΝΑ

ΑΠΟΦΑΣΕΙΣ

ΑΠΟΦΑΣΕΙΣ

Αριθμ. 49585/1656 (1)

Κήρυξη ως αναδασωτέας δημοτικής δασικής έκτασης, εμβαδού 2,948 στρεμμάτων, στη θέση «Σκέμπο», περιφέρειας του Δ.Δ. Σταυροχωρίου του Δήμου Φαναριού Ν. Πρέβεζας.

Ο ΓΕΝΙΚΟΣ ΓΡΑΜΜΑΤΕΑΣ ΠΕΡΙΦΕΡΕΙΑΣ ΗΠΕΙΡΟΥ

Έχοντας υπόψη:

1. Τις διατάξεις:

α) Του άρθρου 117 παρ. 3 του Συντάγματος της Ελλάδος.

β) Του ν. 3200/1955 περί διοικητικής αποκεντρώσεως όπως αυτές τροποποιήθηκαν μεταγενέστερα.

γ) Του ν. 2503/1997 Διοίκηση, οργάνωση, στελέχωση της Περιφέρειας κ.λπ.

δ) Του ν. 998/1979 Περί προστασίας των Δασών και Δασικών εν γένει εκτάσεων της Χώρας και ειδικότερα:

δα) του άρθρου 41 παρ. 1, δβ) του άρθρου 38 παρ. 1 και 2 όπως ισχύουν σήμερα.

2. Τις υπ' αριθμ. α) 160417/1180/9.7.1980, β) 182447/3049/24.9.1980 διαταγές του Υπουργείου Αγροτικής Ανάπτυξης και Τροφίμων.

3. Την υπ' αριθμ. 7622/1484/29.1.2008 απόφαση του Γενικού Γραμματέα Περιφέρειας Ηπείρου, περί μεταβίβασης αρμοδιοτήτων.

4. Την υπ' αριθμ. 44573/1484/27.5.2008 πρόταση της αρμόδιας Διεύθυνσης Δασών Πρέβεζας σχετικά με την κήρυξη ως αναδασωτέας της αναφερόμενης στο θέμα έκτασης, αποφασίζουμε:

Κηρύσσουμε ως αναδασωτέα δημοτική δασική έκταση (Ε) εμβαδού 2,948 στρεμμάτων (Δύο στρεμμάτων και εννιακοσίων σαράντα οκτώ τετραγωνικών μέτρων). Η συνολική αυτή έκταση που βρίσκεται στη θέση «Σκέμπο», περιφέρειας του Δημοτικού Διαμερίσματος Σταυροχωρίου του Δήμου Φαναριού Νομού Πρέβεζας, απεικονίζεται με λεπτομέρειες στο προσαρτώμενο σχεδιάγραμμα που συντάχθηκε από την υπηρεσία μας, κλίμακας 1:2.000, με στοιχεία περιμέτρου Ε = Α - Β - Γ - .... - Θ - Ι - Α, το οποίο αποτελεί αναπόσπαστο μέρος αυτής και έχει όρια:

Έκταση Ε

Βόρεια: Με δημοτική δασική έκταση.

Νότια: Με κληροτεμάχιο.

Ανατολικά: Με δημοτική δασική έκταση.

Δυτικά: Με αγροτικό δρόμο.

Σκοποί της κήρυξης της ανωτέρω δασικής έκτασης ως αναδασωτέας είναι η διατήρηση του δασικού χαρακτήρα αυτής, ο αποκλεισμός διάθεσης της για άλλη χρήση και η αποκατάσταση της καταστραφείσας από παράνομη αποψίλωση δασικής βλάστησης, αποτελούμενης από αείφυλλα πλατύφυλλα μέσης ηλικίας (Πουρνάρι κυρίως) και φρύγανα.

Με την απόφαση αυτή δεν προκαλείται καμιά δαπάνη σε βάρος του Κρατικού Προϋπολογισμού.

Η απόφαση αυτή να δημοσιευθεί στην Εφημερίδα της Κυβερνήσεως.

Ιωάννινα, 9 Ιουνίου 2008


Ο Γενικός Γραμματέας Περιφέρειας
ΔΗΜΗΤΡΙΟΣ Γ. ΠΑΝΟΖΑΧΟΣ

ΕΛΛΗΝΙΚΗ ΔΗΜΟΚΡΑΤΙΑ
ΠΕΡΙΦΕΡΕΙΑ ΗΠΕΙΡΟΥ
ΓΕΝΙΚΗ ΔΙΕΥΘΥΝΣΗ ΠΕΡΙΦΕΡΕΙΑΣ
ΔΙΕΥΘΥΝΣΗ ΔΑΣΩΝ ΠΡΕΒΕΖΑΣ

ΤΟΠΟΓΡΑΦΙΚΟ ΔΙΑΓΡΑΜΜΑ

ΑΝΑΔΑΣΩΤΕΑΣ ΔΗΜΟΤΙΚΗΣ ΕΚΤΑΣΗΣ
ΕΜΒΑΔΟΥ 2,948 ΣΤΡΕΜΜΑΤΩΝ, ΣΤΗ ΘΕΣΗ "ΣΚΕΜΠΟ"
ΠΕΡΙΦΕΡΕΙΑΣ ΤΟΥ Δ.Δ. ΣΤΑΥΡΟΧΩΡΙΟΥ,
ΤΟΥ ΔΗΜΟΥ ΦΑΝΑΡΙΟΥ, Ν. ΠΡΕΒΕΖΑΣ

Ανήκει στην αριθμ ...49585|1656|9 Ιουνίου.. 2008
απόφαση του κ. Γενικού Γραμματέα Περιφέρειας Ηπείρου

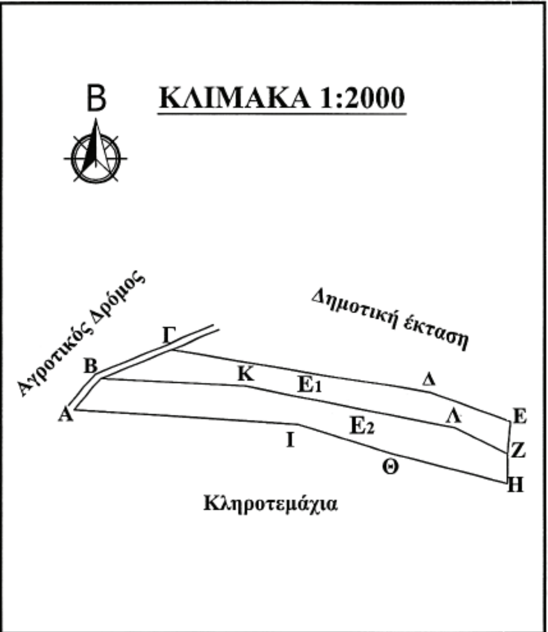


ΕΘΝΙΚΟ ΤΥΠΟΓΡΑΦΕΙΟ
Για τεχνικούς λόγους στο σχεδιάγραμμα, έγινε σμίκρυνση, κατά ποσοστό 78%

ΠΙΝΑΚΑΣ ΣΤΟΙΧΕΙΩΝ

ΣΗΜΕΙΟ	ΣΥΝΤΕΤΑΓΜΕΝΕΣ ΕΓΣΑ 87	
	Χ	Ψ
Α	203973	4351228
Β	203982	4351239
Γ	204006	4351249
Δ	204094	4351234
Ε	204121	4351224
Ζ	204120	4351213
Η	204120	4351203
Θ	204081	4351213
Ι	204049	4351223
Κ	204031	4351236
Λ	204102	4351222
Ολικό Εμβαδόν ($Ε_1$+$Ε_2$) = 2,948 στρέμματα		

ΑΠΟΣΠΑΣΜΑ ΦΥΛΛΟΥ ΧΑΡΤΗ ΚΑΝΑΛΑΚΙΟΥ (Γ.Υ.Σ. 5123_4)
ΟΡΘΟΦΩΤΟΧΑΡΤΗΣ (ΕΤΟΣ ΛΗΨΗΣ Α/Φ 1999)
ΚΛΙΜΑΚΑ 1:10.000

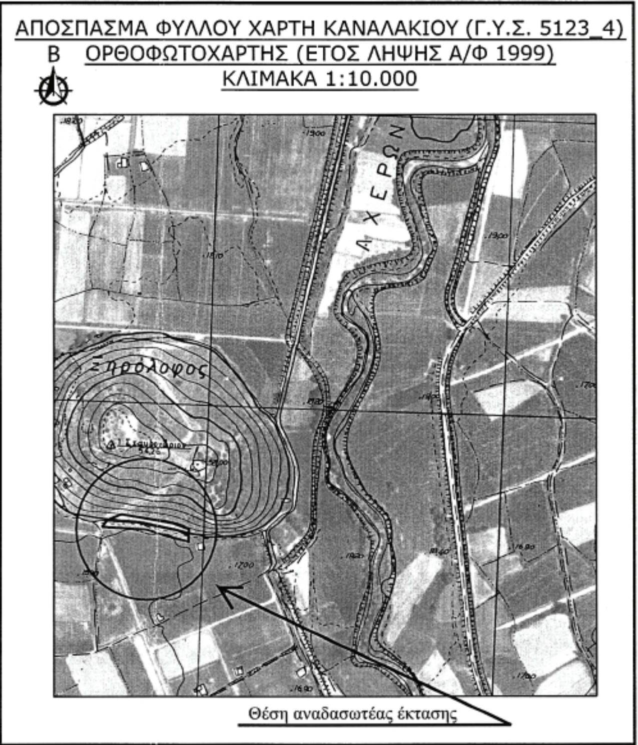

ΘΕΩΡΗΘΗΚΕ
ΙΩΑΝΝΙΝΑ 9 Ιουνίου 2008
Ο
ΓΕΝΙΚΟΣ ΓΡΑΜΜΑΤΕΑΣ ΠΕΡΙΦΕΡΕΙΑΣ ΗΠΕΙΡΟΥ
ΔΗΜΗΤΡΙΟΣ Γ. ΠΑΝΟΖΑΧΟΣ

Ο
ΠΡΟΪΣΤΑΜΕΝΟΣ ΤΗΣ ΔΙΕΥΘΥΝΣΗΣ α.α.
ΒΑΣΙΛΕΙΟΣ ΔΑΛΑΡΟΣ

Ο
ΣΥΝΤΑΚΤΗΣ
ΠΕΤΡΟΣ ΣΑΤΖΑΚΗΣ

Αριθμ. 2004 (2)

Κήρυξη ως αναδασωτέας έκτασης εμβαδού 1.083,67 τ.μ. στη θέση «ΓΛΥΣΤΕΡΙ» περιφέρειας Σκοπέλου του Δήμου Σκοπέλου Ν. Μαγνησίας.

Ο ΓΕΝΙΚΟΣ ΓΡΑΜΜΑΤΕΑΣ ΠΕΡΙΦΕΡΕΙΑΣ ΘΕΣΣΑΛΙΑΣ

Έχοντας υπόψη:

1. Τις διατάξεις των άρθρων 24 παρ. 1 και 117 παρ. 3 του Συντάγματος της Χώρας.

2. Τις διατάξεις του ν. 2503/30.5.1997 «Περί διοίκησης, οργάνωσης, στελέχωσης της Περιφέρειας κ.ά. διατάξεις».

3. Τις διατάξεις του άρθρου 5 του ν. 3200/1955 «Περί Διοικητικής Αποκέντρωσης» όπως τροποποιήθηκαν και συμπληρώθηκαν μεταγενέστερα με το ν.δ. 532/1970.

4. Τις διατάξεις του ν. 998/1979 «Περί προστασίας των Δασών και των Δασικών εν γένει εκτάσεων της Χώρας» και ειδικότερα:

α) Του άρθρου 38 παρ. 1.

β) Του άρθρου 41 παρ.1, όπως συμπληρώθηκε με το άρθρο 1 παρ. 8 του ν. 3208/2003.

5. Τις διαταγές του Υπ. Γεωργίας:

Τις υπ' αριθμ. α) 160417 / 1180/8.7.1980 και β) 182447/ 3049/24.9.1980.

6. Την υπ' αριθμ. 5851/22.6.2007 (ΦΕΚ 1157/10.7.2007) απόφαση του Γενικού Γραμματέα Περιφέρειας Θεσσαλίας «Μεταβίβαση αρμοδιοτήτων κ.λπ.».

7. Την υπ' αριθμ. 1231/2.6.2008 πρόταση του Δασαρχείου Σκοπέλου, με την οποία προτείνεται η κήρυξη ως αναδασωτέας της έκτασης, που αναφέρεται στο θέμα.

Κηρύσσουμε ως αναδασωτέα έκταση εμβαδού χιλίων ογδόντα τριών τετραγωνικών μέτρων και εξήντα επτά εκατοστών (1.083,67 τ.μ.). Η έκταση αυτή, που βρίσκεται στη θέση «ΓΛΥΣΤΕΡΙ» περιφέρειας Δήμου Σκοπέλου του Νομού Μαγνησίας, απεικονίζεται με στοιχεία 1.2.3.4.5.6.7. 8.9.10.11.12.1 στο προσαρτημένο στην παρούσα Απόφαση μας διάγραμμα, κλιμ. 1:1.000, το οποίο αποτελεί αναπόσπαστο μέρος αυτής έχει όρια:

Ανατολικά: Διακατεχόμενη δασική έκταση αειφύλλων πλατύφυλλων.

Δυτικά: Μη δασική έκταση.

Βόρεια: Διακατεχόμενη δασική έκταση αειφύλλων πλατύφυλλων.

Νότια: Διακατεχόμενη δασική έκταση αειφύλλων πλατύφυλλων.

Σκοπός της κήρυξης της ανωτέρω έκτασης ως αναδασωτέας είναι, η διατήρηση του δασικού χαρακτήρα αυτής, ο αποκλεισμός διάθεσης της για άλλη χρήση και η αποκατάσταση της καταστραφείσας, κατά το χρονικό διάστημα Γ΄ Δεκαήμερο Μαρτίου 2008, από παράνομη εκχέρσωση, δασικής βλάστησης αποτελούμενης από αείφυλλα πλατύφυλλα (σχίνος, άρκευθος - πουρνάρι) με βαθμό συγκόμωσης 0,7 - 0,8.

Η απόφαση ισχύει από της κοινοποιήσεως της αρμοδίως και προ της δημοσιεύσεως της στην Εφημερίδα της Κυβερνήσεως (άρθρο 37 ν. 3200/1955).

Η απόφαση αυτή να δημοσιευθεί στην Εφημερίδα της Κυβερνήσεως.

Βόλος, 17 Ιουνίου 2008


Με εντολή Γενικού Γραμματέα Περιφέρειας
Η Προϊσταμένη Διεύθυνσης Δασών Ν. Μαγνησίας
ΓΕΩΡΓΙΑ ΓΑΝΤΖΙΑ - ΒΑΓΙΑ

ΣΧΕΔΙΑΓΡΑΜΜΑ ΠΑΡΑΝΟΜΩΣ ΕΚΧΕΡΣΩΘΕΙΣΑΣ ΑΠΟ ΤΟΝ **ΓΕΩΡΓΙΟ ΚΟΣΜΑ του ΕΥΑΓΓΕΛΟΥ** ΔΙΑΚΑΤΕΧΟΜΕΝΗΣ ΔΑΣΙΚΗΣ ΕΚΤΑΣΗΣ $E_{1,2,...,11,12,1}$=1.083,67τ.μ. ΣΤΗ ΘΕΣΗ « ΓΛΥΣΤΕΡΙ » ΠΕΡΙΦΕΡΕΙΑΣ ΔΗΜΟΥ ΣΚΟΠΕΛΟΥ.

ΑΝΗΚΕΙ ΣΤΗΝ 2004/17-6-2008 ΑΠΟΦΑΣΗ Γ.Γ.Π.ΘΕΣΣΑΛΙΑΣ

ΚΛΙΜΑΚΑ 1:1000

ΤΜΗΜΑ 1,2,...,11,12,1		
	X	Ψ
1	475467,47	4331959,06
2	475483,92	4331966,36
3	475470,35	4331994,24
4	475463,65	4332017,24
5	475475,00	4332050,00
6	475467,04	4332053,63
7	475466,54	4332047,16
8	475448,56	4332046,24
9	475443,13	4332029,80
10	475455,02	4332007,81
11	475463,53	4331978,53
12	475467,47	4331959,06
Οι Συντεταγμένες των κορυφών είναι στο σύστημα Ε.Γ.Σ.Α. 87		

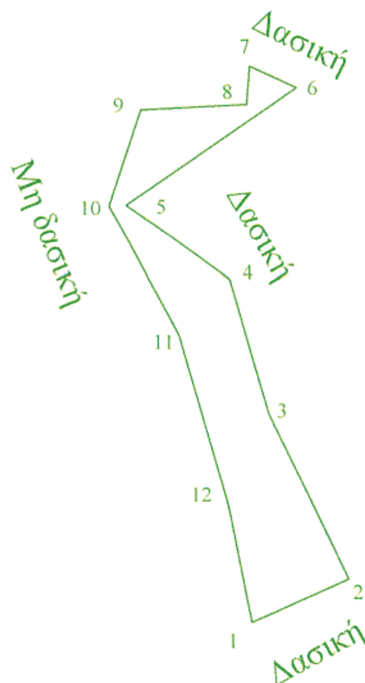

ΧΑΡΤΗΣ ΠΡΟΣΑΝΑΤΟΛΙΣΜΟΥ
ΚΛΙΜΑΚΑ 1:25.000
ΕΚΧΕΡΣΩΘΕΙΣΑ ΕΚΤΑΣΗ



ΕΘΝΙΚΟ ΤΥΠΟΓΡΑΦΕΙΟ
Για τεχνικούς λόγους στο σχεδιάγραμμα, έγινε σμίκρυνση, κατά ποσοστό 78%

ΣΚΟΠΕΛΟΣ 30-5-2008	ΘΕΩΡΗΘΗΚΕ ΣΚΟΠΕΛΟΣ 30-5-2008	ΘΕΩΡΗΘΗΚΕ ΒΟΛΟΣ 17-6-2008
Ο ΣΥΝΤΑΞΑΣ	Ο ΔΑΣΑΡΧΗΣ ΣΚΟΠΕΛΟΥ	Η ΠΡΟΪΣΤΑΜΕΝΗ Δ/ΝΣΗΣ ΔΑΣΩΝ ΜΑΓΝΗΣΙΑΣ
Γαβριηλίδης Κων/νος	Παπαγιάννης Αθανάσιος	Γαντζία – Βάγια Γεωργία
Δασολόγος με βαθμό Δ΄	Δασολόγος με βαθμό Α΄	Δασολόγος

Αριθμ. 22442/1454/Φ.Ε.78 (3)

Καθορισμός το πρώτον των ορίων αιγιαλού και δημιουργία ζώνης παραλίας στη Θέση Τζόλη, Δήμου Στυραίων Ν. Ευβοίας.

Ο ΓΕΝΙΚΟΣ ΓΡΑΜΜΑΤΕΑΣ
ΠΕΡΙΦΕΡΕΙΑΣ ΣΤΕΡΕΑΣ ΕΛΛΑΔΑΣ

Έχοντας υπόψη:

1. Τις διατάξεις του ν. 2971/2001 (ΦΕΚ 285/τ.Α΄/19.12.2001) «Περί αιγιαλού και παραλίας».

2. Τις διατάξεις του ν.δ. 439/1970 «περί συμπληρώσεως των διατάξεων περί αιγιαλού».

3. Τις διατάξεις του ν. 3200/1955 «περί διοικητικής αποκέντρωσης», όπως τροποποιήθηκαν και

4. Την διάταξη του άρθρου 46 παρ. 21 του ν. 3220/2004 (ΦΕΚ 15/τ.Α΄/28.1.2004) δυνάμει της οποίας από 10.4.2004 αρμοδιότητες του Υπουργού Οικονομίας και Οικονομικών οι οποίες ανήκαν ή είχαν μεταβιβασθεί στους Νομάρχες μέχρι την έναρξη λειτουργίας των Νομαρχιακών Αυτοδιοικήσεων και αφορούν θέματα των Υπηρεσιών του Υπουργείου Οικονομίας και Οικονομικών, που εξαιρέθηκαν απο την κατάργηση με τις διατάξεις της παραγράφου 2 του άρθρου 39 του ν. 2218/1994 περιέρχονται στον Γενικό Γραμματέα της Περιφέρειας.

5. Την υπ' αριθμ. 1063649/790/Α0006/3.8.2004 απόφαση του Υπουργού Οικονομίας και Οικονομικών «περί καταγραφής και διοικητικής κωδικοποίησης των αρμοδιοτήτων σε θέματα Υπηρεσιών του Υπουργείου Οικονομίας και Οικονομικών, που περιέρχονται στους Γενικούς Γραμματείς Περιφερειών κατά τις διατάξεις της παρ. 21 του άρθρου 46 του ν. 3220/2004».

6. Την υπ' αριθμ. 2434/27.5.2004 όπως τροποποιήθηκε με τις υπ' αριθμ. 3009/11.11.2004 και 87/11.1.2005 αποφάσεις Γενικού Γραμματέα Περιφέρειας Στερεάς Ελλάδας στην οποία ορίζεται η ΔΔΕ/ΠΣΕ αρμόδια για την επικύρωση των ορίων αιγιαλού και παραλίας.

7. Την από 30.11.2007 έκθεση της κατά το άρθρο 3 του ν. 2971/2001 αρμόδιας Επιτροπής καθορισμού των ορίων του αιγιαλού-παραλίας-παλ. αιγιαλού, που καθόρισε το πρώτον τα όρια αιγιαλού-παραλίας στη θέση «Τζόλη», Δήμου Στυραίων Ν. Ευβοίας.

8. Το από τον Οκτώβριο 2007, με κλίμακα 1:1000 κτηματολογικό-υψομετρικό διάγραμμα του πολιτικού μηχανικού Ιωάννη Σ. Πηλιουρη, σε μία 1 πινακίδα, που ελέγχθηκε για την ακρίβεια της αποτύπωσης την 22.11.2007 από την Ελευθ. Γραμματικού, μηχανικό τοπογραφίας ΤΕ/Γ, υπαλλήλου της Κτηματικής Υπηρεσίας Ν. Ευβοίας και θεωρήθηκε την ίδια ημερομηνία από την Αθηνά Ζούρκα τοπογράφο μηχανικό ΠΕ/Α, Προϊσταμένη της Κτηματικής Υπηρεσίας Ν. Ευβοίας, όπως ορίζουν οι διατάξεις του άρθρου 4 παρ. 2 του ν. 2971/2001 και συνοδεύει την Έκθεση της προαναφερόμενης Επιτροπής.

9. Τη σύμφωνη γνώμη του γενικού Επιτελείου Ναυτικού, που διατυπώθηκε στο υπ' αριθμ. Φ.544.5/34/08/ Σ.3370/18.1.2008 έγγραφό του.

10. Το υπ' αριθμ. Φ.121/225/27.3.2008 έγγραφο της Κτηματικής Υπηρεσίας Ν. Ευβοίας με το οποίο ζητείται η έκδοση της απόφασης, αποφασίζουμε:

1. Επικυρώνουμε την από 30.11.2007 έκθεση της κατά το άρθρο 3 του ν. 2971/2001 αρμόδιας Επιτροπής καθορισμού των ορίων του αιγιαλού-παραλίας-παλ. αιγιαλού «περί καθορισμού το πρώτον των ορίων αιγιαλού-παραλίας στη θέση «Τζόλη», Δήμου Στυραίων, Ν. Ευβοίας» καθώς και το από τον Οκτώβριο 2007, κτηματολογικό-υψομετρικό διάγραμμα, που τη συνοδεύει, το οποίο συντάχθηκε από τον πολιτικό μηχανικό Ιωάννη Σ. Πηλιούρη, σε μία (1) πινακίδα, με κλίμακα 1:1000, που ελέγχθηκε για την ακρίβεια της αποτύπωσης από την Ελευθ. Γραμματικού, μηχανικό τοπογραφίας ΤΕ/Γ της Κτηματικής Υπηρεσίας Ν. Ευβοίας την 22.11.2007 και θεωρήθηκε την ίδια ημερομηνία από την Αθηνά Μπούρικα, τοπογράφο μηχανικό ΠΕ/Α, Προϊσταμένη της Κτηματικής Υπηρεσίας Ν. Ευβοίας, όπως ορίζουν οι διατάξεις του άρθρου 4 παρ. 2 του ν. 2971/2001.

2. Στα παραπάνω κτηματολογικά διαγράμματα καθορίσθηκαν από την αρμόδια Επιτροπή, όπως πιο πάνω αναφέρεται:

α) η οριογραμμή του αιγιαλού με κόκκινη συνεχή πολυγωνική γραμμή με στοιχεία 1, 2, ..., 17, 18, της οποίας οι κορυφές ορίζονται με καρτεσιανές συντεταγμένες του Ελληνικού Γεωδαιτικού Συστήματος Αναφοράς 1987 (Ε.Γ.Σ.Α. '87)

β) η οριογραμμή της παραλίας με κίτρινη συνεχή πολυγωνική γραμμή με στοιχεία 1΄, 2΄, ..., 17΄, 18΄, της οποίας οι κορυφές ορίζονται με καρτεσιανές συντεταγμένες του Ελληνικού Γεωδαιτικού Συστήματος Αναφοράς 1987 (Ε.Γ.Σ.Α. '87).

Η οριογραμμή παραλίας καθορίζεται κατά τρόπο που να απέχει παντού σταθερή απόσταση δέκα (10) μέτρων από την οριογραμμή του αιγιαλού, για να εξυπηρετηθούν οι σκοποί της παρ. 2 του άρθρου 1, της παρ. 3 του άρθρου 2 και της παρ. 1 του άρθρου 7 του ν. 2971/2001.

3. Αποφαίνεται ότι δεν υπάρχει παλαιός αιγιαλός.

4. Δεν εξαιρούνται οι κατασκευές (περιφράξεις) που βρίσκονται στη ζώνη παραλίας.

5. Η παρούσα απόφαση μαζί με την έκθεση και το διάγραμμα που προαναφέραμε, να δημοσιευτούν στην Εφημερίδα της Κυβερνήσεως.

Λαμία, 10 Απριλίου 2008

Ο Γενικός Γραμματέας Περιφέρειας
ΑΘΑΝΑΣΙΟΣ ΣΚΟΡΔΑΣ

ΕΚΘΕΣΗ
ΕΠΙΤΡΟΠΗΣ ΚΑΘΟΡΙΣΜΟΥ
ΟΡΙΩΝ ΑΙΓΙΑΛΟΥ-ΠΑΡΑΛΙΑΣ-ΠΑΛΑΙΟΥ ΑΙΓΙΑΛΟΥ

Για τον καθορισμό το πρώτον των ορίων αιγιαλού-παραλίας στη θέση «Τζόλη» του Δήμου Στυραίων Ν. Ευβοίας.

Στη Χαλκίδα, σήμερα 30.11.2007, ημέρα Παρασκευή, οι υπογραφόμενοι:

1. Αθηνά Μπούρικα, τοπογράφος μηχανικός ΠΕ/Α, Προϊσταμένη Κτηματικής Υπηρεσίας Ν. Ευβοίας, σαν Πρόεδρος,

2. Ελευθερία Γραμματικού, μηχανικός τοπογραφίας ΤΕ/Γ, υπάλληλος Κτηματικής Υπηρεσίας Ν. Ευβοίας, σαν μέλος, (κωλυομένου του τακτικού μέλους),

3. Παναγιώτης Κορδεράς, ανθ/ρχος Λ.Σ., νόμιμος αναπλ/τής Λιμενάρχη Υ.Λ/Χ Καρύστου, σαν μέλος, (κωλυομένου του τακτικού μέλους)

4. Κων/νος Κεράτσας, αρχιτέκτονας μηχανικός ΠΕ/Α, νόμιμος αναπληρωτής Διευθυντή Χ.Ο.Π., Νομαρχιακής Αυτοδιοίκησης Εύβοιας, σαν μέλος, (κωλυομένου του τακτικού μέλους),

5. (Ο Διευθυντής ΠΕ.ΧΩ. Στ. Ελλάδας, που αποτελεί το 5ο μέλος αν και προσκλήθηκε νόμιμα κατά την αυτοψία δεν προσήλθε), που αποτελούμε την Επιτροπή καθορισμού ορίων αιγιαλού-παραλίας, η σύνθεση της οποίας καθορίστηκε βάσει των διατάξεων του άρθρου 3 του ν. 2971/2001 «περί αιγιαλού-παραλίας και άλλες διατάξεις», που συ-

γκροτήθηκε με την υπ' αριθμ. 10547/31.7.2006 απόφαση του Γενικού Γραμματέα Περιφέρειας Στερεάς Ελλάδας και την υπ' αριθμ. 1492/28.2.2007 τροποποιητική αυτής, συνήλθαμε στα γραφεία της Κτηματικής Υπηρεσίας Ν. Ευβοίας, μετά την υπ' αριθμ. Φ93/39/26.11.2007 πρόσκληση της Προέδρου της Επιτροπής, για τον καθορισμό το πρώτον των ορίων αιγιαλού-παραλίας στη θέση «Τζόλη», του Δήμου Στυραίων Ν. Ευβοίας, αφού λάβαμε υπόψη:

1. Την από 28.2.2007 αίτηση, με την οποία διαβιβάζεται το από Ιανουάριο 2007 τοπογραφικό διάγραμμα του πολιτικού μηχανικού Ιωάννη Πηλιούρη, θεωρημένο την 20.2.2007 από τον Ε. Κασιμάτη, Προϊστάμενο της Τ.Υ.Δ.Κ., Ν. Ευβοίας και ζητείται ο καθορισμός των ορίων αιγιαλού-παραλίας στην πιο πάνω περιοχή, με ενδιαφερόμενο τον Ιωάννη Ντούνη.

2. Το από Οκτώβριο 2007 νεότερο τοπογραφικό διάγραμμα του πολιτικού μηχανικού Ιωάννη Πηλιούρη, με κλίμακα 1:1000, σε μια (1) πινακίδα, που ενημερώθηκε έτσι ώστε να τηρούνται οι απαιτούμενες σύμφωνα με το άρθρο 4 προδιαγραφές, το οποίο ελέγχθηκε για την ακρίβεια της αποτύπωσης την 22.11.2007 από την Ελευθ. Γραμματικού, μηχανικό τοπογραφίας ΤΕ/Γ, υπαλλήλου της Κτηματικής Υπηρεσίας και θεωρήθηκε την ίδια ημερομηνία από πιν Αθηνά Μπούρικα, τοπογράφο μηχανικό ΠΕ/Α, Προϊστάμενο της Κτηματικής Υπηρεσίας Ευβοίας, όπως ορίζουν οι διατάξεις του άρθρου 4 παρ. 2 του ν. 2971/2001.

3. Τις διατάξεις του ν. 2971/2001 (ΦΕΚ 285/τ.Α΄/19.12.2001) «περί αιγιαλού-παραλίας» καθώς και της υπ' αριθμ. 1089532πε/8205πε/Β0010/20.4.2005 κοινής υπουργικής απόφασης Υπουργών Οικονομίας και Οικονομικών και Περιβάλλοντος, Χωροταξίας και Δημοσίων Έργων «περί στοιχείων καθορισμού αιγιαλού και παραλίας».

4. Την από επιτόπιο μετάβαση των μελών κατά την 29.5.2007, ύστερα από την υπ' αριθμ. Φ93/17/24.5.2007 πρόσκληση, σχηματισθείσα αντίληψη για το πλάτος της βρεχόμενης ζώνης της ξηράς και άλλα συναφή στοιχεία που προβλέπονται από το άρθρο 9 του ν. 2971/2001 και ειδικότερα:

α) Τη γεωμορφολογία του εδάφους:

i) Η μορφολογία της ακτής συνίσταται κυρίως από χαλαρά ιζήματα (αμμώδης ακτή), που έχουν προκύψει από την αποσάθρωση-διάβρωση των μητρικών πετρωμάτων της ακτής με εύρος που κυμαίνεται από 7,00 έως 17,00μ. και υψόμετρα αυχένα της τάξης 1,30-1,90μ. ενώ στο βόρειο τμήμα και στο κεντρικό παρεμβάλλεται συμπαγής βράχος.

ii) Της ακτής συνέχονται εκτάσεις πεδινές-λοφώδεις, με έδαφος γαιώδες-ημίβραχώδες, εκτός σχεδίου με πολύ αραιή δόμηση, με χρήση κυρίως Β΄ κατοικίας με διάσπαρτες καλλιέργειες ελιάς.

iii) Το φυσικό όριο βλάστησης συνίσταται από θαμνώδη φυσική βλάστηση (κυρίως σχίνα) στο όριο δε αυτής ετέθη και η οριογραμμή αιγιαλού.

β) Το γεγονός ότι στην περιοχή δεν εντοπίστηκαν παράκτιοι φυσικοί πόροι.

γ) Ότι η περιοχή έχει δυτικό προσανατολισμό, προσβάλλεται κυρίως από νότιους νοτιοδυτικούς και δυτικούς ανέμους έντασης 6-8 Β πλην όμως η περιοχή είναι προστατευμένη δεδομένου ότι βρίσκεται σε υπήνεμο κόλπο.

δ) Τη μορφολογία του πυθμένα ο οποίος κοντά στην ακτή ακολουθεί τη μορφολογία της χερσαίας περιοχής και έχει αμμώδη και πετρώδη σύσταση και ήπιες κλίσεις με μικρά βάθη θάλασσας και ως εκ τούτου η επίδραση του κύματος στην ακτή είναι μικρή, αφού η θραύση του κύματος και η εκτόνωση της ενέργειας του γίνεται σε μεγάλη απόσταση από την ακτογραμμή.

ε) Τον τομέα ανάπτυξης κυματισμού σε σχέση με το μέτωπο της ακτής, ότι δηλαδή πρόκειται για ακτή με μικρό ανάπτυγμα πελάγους, δεδομένου ότι βρίσκεται σε υπήνεμο κόλπο, έτσι ώστε να μην αναμένεται δημιουργία μεγάλης έντασης κυματικού πεδίου.

στ) Την μη ύπαρξη τεχνικών έργων στην περιοχή.

ζ) Τη μη ύπαρξη εγκεκριμένων χωροταξικών κατευθύνσεων και χρήσεων γης που επηρεάζουν την παράκτια ζώνη.

η) Την μη ύπαρξη καταγεγραμμένων δημοσίων κτημάτων, αρμοδιότητας Υπ. Οικονομίας και Οικονομικών.

θ) Το ότι δεν υφίσταται κτηματολόγιο.

ι) Τη μη ύπαρξη ευπαθών οικοσυστημάτων και προστατευόμενων περιοχών.

5. Την υπ' αριθμ. 1068492/6691/Β0010/16.12.2002 (ΦΕΚ 124/τ.Δ΄/20/2/2003) απόφαση Υπ. Οικονομικών, με την οποία επικυρώθηκαν τα όρια αιγιαλού-παραλίας σε όμορη προς Βορράν περιοχή της εξεταζόμενης καθώς και το διάγραμμα που τη συνοδεύει βάσει του οποίου έγινε η απαιτούμενη συναρμογή των κορυφών αιγιαλού-παραλίας.

6. Για τον καθορισμό της οριογραμμής παραλίας η Επιτροπή αφού έλαβε υπόψη τις διατάξεις των άρθρων 1 (παρ. 2), 2 (παρ. 3) και 7 (παρ. 1) του ν. 2971/2001 και συνεκτιμώντας τα δεδομένα, ότι δηλαδή πρόκειται για περιοχή που διέπεται από τις εκτός σχεδίου πολεοδομικές διατάξεις με τάσεις ανάπτυξης παραθεριστικής κατοικίας, χωρίς παραλιακό δρόμο, προτείνει τη δημιουργία ζώνης παραλίας πλάτους δέκα (10) μέτρων, που θεωρείται απαραίτητη για την επικοινωνία ξηράς και θάλασσας και τανάπαλιν καθώς και για την εξυπηρέτηση άλλων κοινωφελών σκοπών (για την εκτέλεση έργων υποδομής-ανάπλασης κ.λπ.).

Ύστερα από τα παραπάνω η Επιτροπή, αποφασίζει:

1. Καθορίζει επί του παραπάνω από Οκτωβρίου 2007 τοπογραφικού διαγράμματος:

α) Την οριογραμμή του αιγιαλού με κόκκινη συνεχή πολυγωνική γραμμή με στοιχεία 1, 2, ..., 17, 18, της οποίας οι κορυφές ορίζονται με καρτεσιανές συντεταγμένες του Ελληνικού Γεωδαιτικού Συστήματος Αναφοράς (Ε.Γ.Σ.Α. '87).

β) Την οριογραμμή της παραλίας με κίτρινη συνεχή πολυγωνική γραμμή με στοιχεία 1΄ ,2΄, ..., 17΄ ,18΄, της οποίας οι κορυφές ορίζονται με καρτεσιανές συντεταγμένες του Ελληνικού Γεωδαιτικού Συστήματος Αναφοράς (Ε.Γ.Σ.Α. '87). Η οριογραμμή παραλίας τίθεται για να εξυπηρετηθούν οι σκοποί της παρ. 2 του άρθρου 1 της παρ.3 του άρθρου 2 και της παρ. 1 του άρθρου 7 του ν. 2971/2001 και καθορίζεται κατά τρόπο που να απέχει παντού σταθερή απόσταση δέκα (10) μέτρων από την οριογραμμή του αιγιαλού, πλην της πλευράς 1΄ - 2΄ που η απόσταση ποικίλει από 10 - 15μ., ώστε να επιτευχθεί η συναρμογή με τον όμορο εγκ/νο καθορισμό.

2. Αποφαίνεται ότι δεν υπάρχει παλαιός.


3. Υπάρχουν περιφράξεις στη ζώνη παραλίας που δεν εξαιρούνται από αυτήν.

Η Επιτροπή

ΑΘΗΝΑ ΜΠΟΥΡΙΚΑ
ΕΛΕΥΘΕΡΙΑ ΓΡΑΜΜΑΤΙΚΟΥ
ΠΑΝΑΓΙΩΤΗΣ ΚΟΡΔΕΡΑΣ
ΚΩΣΤΑΣ ΚΕΡΑΤΣΑΣ

ΕΘΝΙΚΟ ΤΥΠΟΓΡΑΦΕΙΟ

Για τεχνικούς λόγους στο σχεδιάγραμμα, έγινε σμίκρυνση, κατά ποσοστό 40%

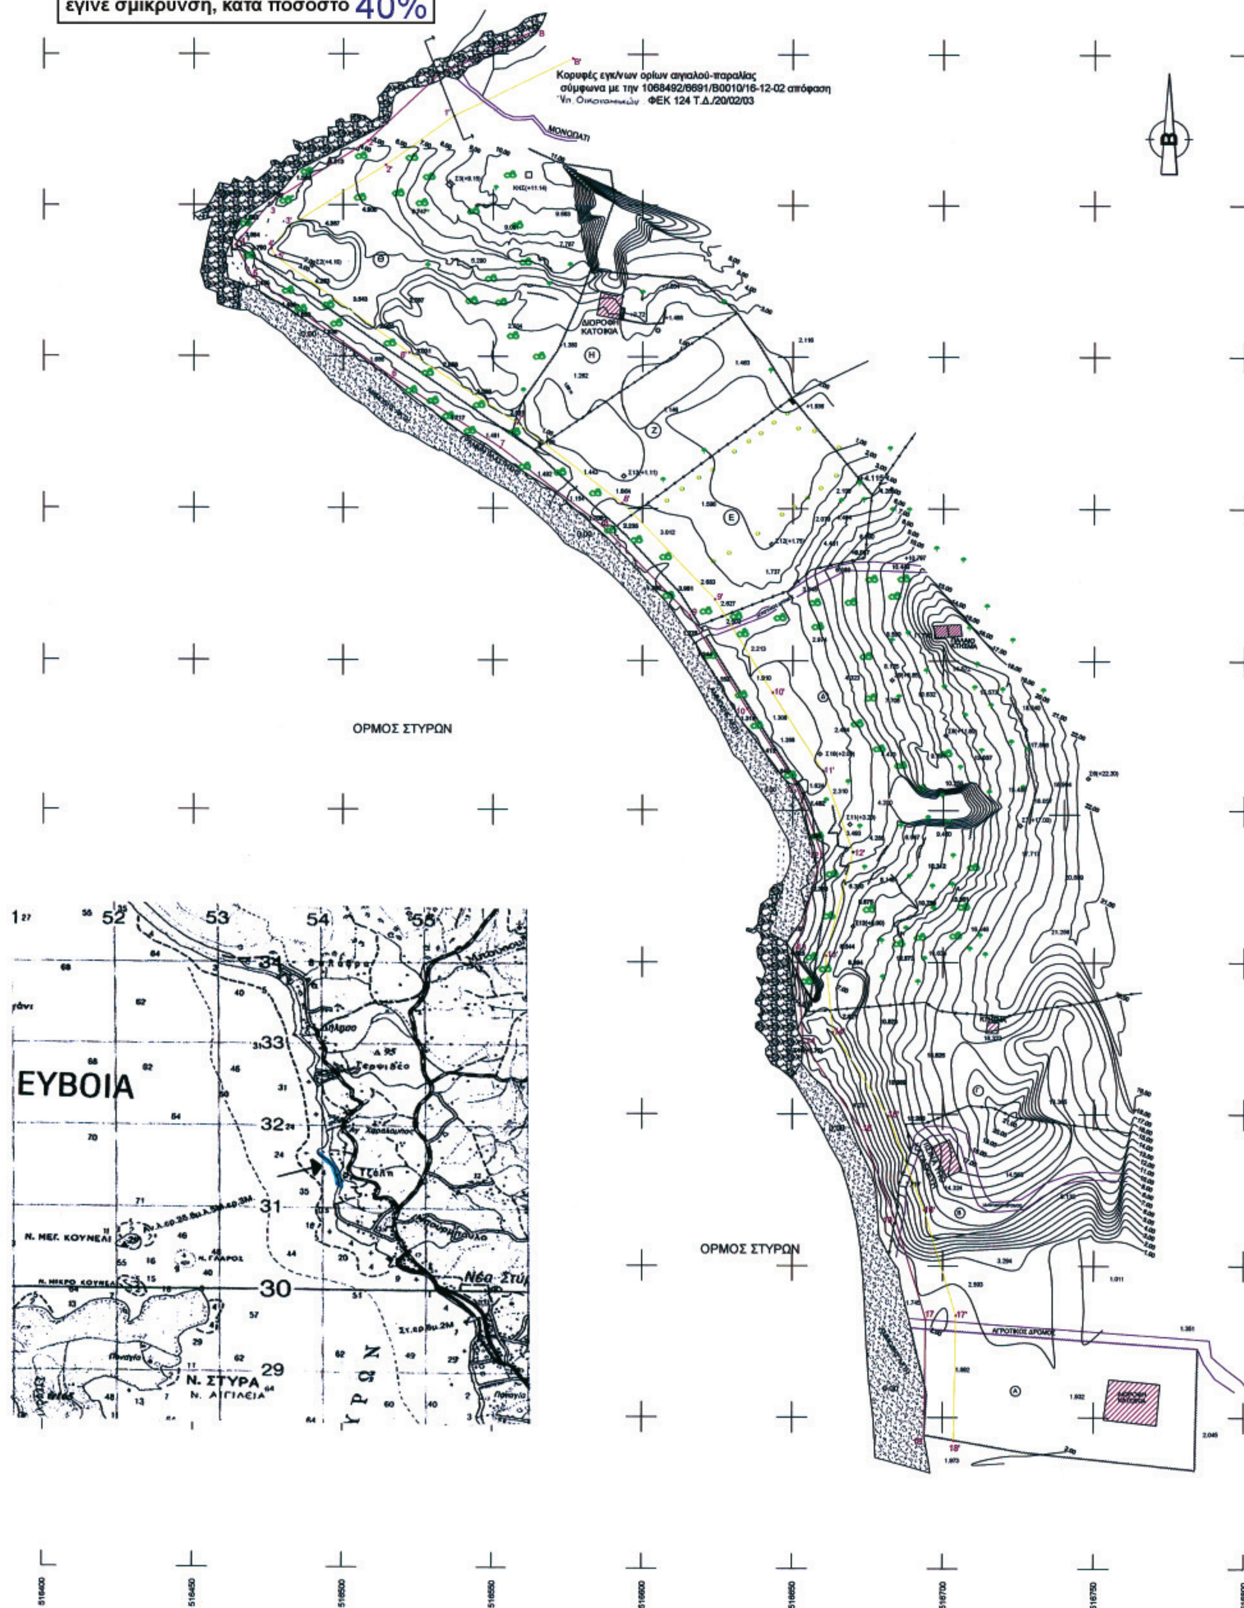

4227600
4227550
4227500
4227450
4227400
4227350
4227300
4227250
4227200
4227150
4227100
4227050
516600

ΥΠΟΜΝΗΜΑ ΕΠΙΤΡΟΠΗΣ ΑΙΓΙΑΛΟΥ-ΠΑΡΑΛΙΑΣ

α) -Το παρόν διάγραμμα συνοδεύει την από.....30/11/2007 έκθεση της επιτροπής.
β) -Με ερυθρά συνεχή πολυγωνική γραμμή, η οποία έχει κορυφές 1,2,3,4,5,6,7,8,9,10,11,12,13,14,15,16,17,18 καθορίζεται η οριογραμμή αιγιαλού.
- Με κίτρινη συνεχή πολυγωνική γραμμή η οποία έχει κορυφές 1',2',3',4',5',6',7',8',9',10',11',12',13',14',15',16',17',18' καθορίζεται η οριογραμμή παραλίας.
- Η επιτροπή δεν διαπίστωσε ύπαρξη παλαιού αιγιαλού η οποία να τεκμηριώνεται από ενδείξεις του εδάφους είτε από άλλα αποδεικτικά στοιχεία και για τον λόγο αυτό δεν καθορίζει οριογραμμή παλαιού αιγιαλού.
γ) -Οι θέσεις των κορυφών των καθοριζομένων οριογραμμών ορίζονται στο έδαφος με καρτεσιανές συντεταγμένες του Ελληνικού Γεωδαιτικού Συστήματος Αναφοράς 1987 (Ε.Γ.Σ.Α. 87) όπως αναγράφονται στον επισυναπτόμενο, στο παρόν, πίνακα.
δ) -Με τον καθορισμό της οριογραμμής παραλίας καθορίζεται ζώνη παραλίας πλάτους 10 μέτρων προκειμένου να εξυπηρετηθούν οι σκοποί της παρ. 2 του άρθρου 1 και της παρ. 3 του άρθρου 2 του Ν.2971/2001.

Η ΕΠΙΤΡΟΠΗ

1. Η ΠΡΟΕΔΡΟΣ
Η ΠΡΟΪΣΤΑΜΕΝΗ Κ.Υ.
ΑΘΗΝΑ ΜΠΟΥΡΙΚΑ
ΤΟΠ/ΦΟΣ ΜΗΧ/ΚΟΣ ΠΕ

ΤΑ ΜΕΛΗ
2. Ο ΜΗΧΑΝΙΚΟΣ
ΕΛΕΥΘΕΡΙΑ ΓΡΑΜΜΑΤΙΚΟΥ
ΤΕΙ ΤΟΠΟΓΡΑΦΩΝ

3. Ο ΛΙΜΕΝΑΡΧΗΣ Α.Α.
ΚΟΡΔΕΡΑΣ ΠΑΝΑΓΙΩΤΗΣ
ΑΝΘ/ΡΧΟΣ Λ.Σ.

4. Ο Δ/ΝΤΗΣ ΧΟΠ ΝΑΕ
ΚΩΣΤΑΣ ΚΕΡΑΤΣΑΣ
ΑΡΧΙΤΕΚΤΩΝ
ΜΗΧΑΝΙΚΟΣ

ΚΤΗΜΑΤΟΛΟΓΙΚΟΣ ΠΙΝΑΚΑΣ

Α/Α	ΙΔΙΟΚΤΗΤΗΣ
Ⓐ	ΙΔΙΟΚΤΗΣΙΑ ΑΓΝΩΣΤΟΥ
Ⓑ	ΙΔΙΟΚΤΗΣΙΑ ΑΓΝΩΣΤΟΥ
Ⓖ	ΙΔΙΟΚΤΗΣΙΑ ΑΓΝΩΣΤΟΥ
Ⓓ	ΙΔΙΟΚΤΗΣΙΑ ΑΓΝΩΣΤΟΥ
Ⓔ	ΙΔΙΟΚΤΗΣΙΑ ΜΑΡΙΝΑΣ ΝΤΟΥΝΗ
Ⓩ	ΙΔΙΟΚΤΗΣΙΑ ΑΓΝΩΣΤΟΥ
Ⓗ	ΙΔΙΟΚΤΗΣΙΑ ΑΓΝΩΣΤΟΥ
Θ	ΙΔΙΟΚΤΗΣΙΑ ΑΓΝΩΣΤΟΥ

Εξάρτηση από το Κρατικό Τριγωνομετρικό Δίκτυο

ΒΙΛΛΑ 95.00μ.
Σ1
Ν. ΦΟΝΙΑΣ 26.38 μ.
Σ3
Σ2
Σ4

ΥΠΟΜΝΗΜΑ

△	Τριγωνομετρικό σημείο
□	Υψομετρικό Σημείο ΚΝΣ
◇	Πολυγωνικό σημείο
	Σκαλοπάτια
	Πηγάδι
	Αγροτικός δρόμος
	Συρματόπλεγμα
	Όριο Ιδιοκτησιών
Ⓐ	Αριθμός Ιδιοκτησιών
	Ξερολιθιά Όριο Ιδιοκτησίας
	Ξερολιθιά
	Βράχια
	Άμμος
	Συστάδα Θάμνων (Σχοίνος σε ποσοστό 80%)
	Μανδρότοιχος
	Ελαιόδεντρο
	Φοίνικας

ΠΙΝΑΚΑΣ ΣΥΝΤΕΤΑΓΜΕΝΩΝ ΚΟΡΥΦΩΝ ΓΡΑΜΜΩΝ ΑΙΓΙΑΛΟΥ-ΠΑΡΑΛΙΑΣ

ΑΙΓΙΑΛΟΣ			ΠΑΡΑΛΙΑ		
	Y	X		Y	X
Β	4227558.3000	516565.0000	Β'	4227548.6000	516576.8000
1	4227543.0000	516531.6000	1'	4227529.5000	516537.0000
2	4227521.2517	516508.1611	2'	4227513.2916	516514.2843
3	4227500.4201	516475.1826	3'	4227492.8146	516481.8671
4	4227486.8333	516463.9208	4'	4227485.6242	516475.9073
5	4227476.1632	516469.6265	5'	4227483.1235	516477.2445
6	4227444.7194	516517.4930	6'	4227453.0473	516523.0292
7	4227420.7982	516553.0522	7'	4227429.0137	516558.7555
8	4227395.6926	516588.1075	8'	4227403.2602	516594.7154
9	4227369.3731	516612.9578	9'	4227375.5138	516620.9129
10	4227334.2259	516634.8992	10'	4227339.5455	516643.3669
11	4227308.5651	516651.1218	11'	4227313.0384	516660.1245
12	4227285.9082	516659.6122	12'	4227286.4315	516670.0952
13	4227254.8621	516651.3933	13'	4227252.3030	516661.0603
14	4227223.7783	516653.6022	14'	4227227.1029	516663.3725
15	4227194.8028	516672.8791	15'	4227199.4297	516681.8224
16	4227165.2450	516684.2914	16'	4227168.4890	516693.7489
17	4227132.2001	516694.3324	17'	4227133.6230	516704.3560
18	4227094.1419	516693.8138	18'	4227092.4449	516703.7797

ΒΕΒΑΙΩΣΗ

ΒΕΒΑΙΩΝΕΤΑΙ ΟΤΙ α) ΔΕΝ ΥΠΑΡΧΟΥΝ ΣΤΟΙΧΕΙΑ ΑΠΟ ΤΑ ΑΠΑΙΤΟΥΜΕΝΑ ΑΠΕΙΚΟΝΙΖΟΜΕΝΑ ΠΟΥ ΥΦΙΣΤΑΝΤΑΙ ΣΤΗΝ ΠΕΡΙΟΧΗ ΤΟΥ ΠΑΡΟΝΤΟΣ ΚΑΙ ΔΕΝ ΕΧΟΥΝ ΑΠΕΙΚΟΝΙΣΤΕΙ β) Η ΠΕΡΙΟΧΗ ΕΙΝΑΙ ΕΚΤΟΣ ΣΧΕΔΙΟΥ ΠΟΛΕΩΣ Η ΟΙΚΙΣΜΟΥ γ) ΔΕΝ ΥΠΑΡΧΕΙ Γ.Π.Σ. Ζ.Ο.Ε. ΑΡΧΑΙΟΛΟΓΙΚΟΙ ΧΩΡΟΙ,ΕΥΠΑΘΗ ΟΙΚΟΣΥΣΤΗΜΑΤΑ,ΔΙΑΝΟΜΕΣ ΥΠ. ΓΕΩΡΓΙΑΣ,ΛΑΤΟΜΙΚΕΣ ΠΕΡΙΟΧΕΣ,ΟΡΙΟ ΑΠΑΛΛΟΤΡΙΩΣΗΣ.

Ο ΜΗΧΑΝΙΚΟΣ

ΙΩΑΝΝΗΣ Σ. ΠΗΛΙΟΥΡΗΣ
ΔΙΠΛ. ΠΟΛΙΤΙΚΟΣ ΜΗΧΑΝΙΚΟΣ
ΔΗΜΟΚΡΙΤΕΙΟΥ ΠΑΝΕΠΙΣΤΗΜΙΟΥ ΘΡΑΚΗΣ
ΜΕΛΟΣ Τ.Ε.Ε. ΑΡΙΘΜΟΣ ΜΗΤΡΩΟΥ 9232
Ν. ΣΤΥΡΑ ΕΥΒΟΙΑΣ - ΤΗΛ. 6936935124

ΠΑΡΑΤΗΡΗΣΕΙΣ
Η ΑΠΟΤΥΠΩΣΗ ΤΗΣ ΠΕΡΙΟΧΗΣ ΕΓΙΝΕ ΜΕ ΤΗΝ ΜΕΘΟΔΟ ΤΩΝ ΟΡΘΟΓΩΝΙΩΝ ΣΥΝΤΕΤΑΓΜΕΝΩΝ ΣΕ ΕΞΑΡΤΗΣΗ ΑΠΟ ΤΟ ΚΡΑΤΙΚΟ ΤΡΙΓΩΝΟΜΕΤΡΙΚΟ ΔΙΚΤΥΟ.
ΠΡΟΒΟΛΙΚΟ ΣΥΣΤΗΜΑ (ΕΓΣΑ87)

ΤΟΠΟΓΡΑΦΙΚΟ ΔΙΑΓΡΑΜΜΑ

ΚΑΘΟΡΙΣΜΟΥ ΟΡΙΩΝ ΑΙΓΙΑΛΟΥ & ΠΑΡΑΛΙΑΣ

ΠΕΡΙΟΧΗ: "ΤΖΟΛΗ" -ΝΟΜΟΣ ΕΥΒΟΙΑΣ
ΕΝΔΙΑΦΕΡΟΜΕΝΟΣ: ΝΤΟΥΝΗΣ ΙΩΑΝΝΗΣ
ΔΗΜΟΣ: ΣΤΥΡΕΩΝ
ΕΠΑΡΧΙΑ : ΚΑΡΥΣΤΟΥ
ΑΡΜΟΔΙΑ ΔΟΥ : ΚΑΡΥΣΤΟΥ
ΝΟΜΑΡΧΙΑ : ΕΥΒΟΙΑΣ

ΑΚΡΙΒΕΣ ΦΩΤΟΤΥΠΙΚΟ ΑΝΤΙΓΡΑΦΟ
ΧΑΛΚΙΔΑ 27/03/08
Ο Προϊστάμενος
ΑΘΗΝΑ ΜΠΟΥΡΙΚΑ
ΤΟΠ/ΦΟΣ ΜΗΧ/ΚΟΣ ΠΕ

ΜΕΛΕΤΗΤΗΣ
ΙΩΑΝΝΗΣ ΣΩΤ. ΠΗΛΙΟΥΡΗΣ
ΔΙΠΛΩΜΑΤΟΥΧΟΣ ΠΟΛΙΤΙΚΟΣ ΜΗΧΑΝΙΚΟΣ Δ.Π.Θ.
Ν. ΣΤΥΡΑ ΕΥΒΟΙΑΣ - ΤΗΛ: 6936935124

ΑΡ. ΣΧΕΔΙΟΥ
Α

ΚΛΙΜΑΚΑ 1:1000

ΧΡΟΝΟΣ ΜΕΛΕΤΗΣ ΟΚΤΩΒΡΙΟΣ 2007

Ο ΕΛΕΓΞΑΣ ΜΗΧΑΝΙΚΟΣ
ΧΑΛΚΙΔΑ 22/11/2007
ΕΛΕΥΘΕΡΙΑ ΓΡΑΜΜΑΤΙΚΟΥ
ΜΗΧ. ΤΟΠΟΓΡΑΦΟΣ ΤΕΙ
ΘΕΩΡΗΘΗΚΕ
ΧΑΛΚΙΔΑ 22/11/2007
ΑΘΗΝΑ ΜΠΟΥΡΙΚΑ
ΤΟΠ/ΦΟΣ ΜΗΧ/ΚΟΣ ΠΕ

Ο ΣΥΝΤΑΞΑΣ ΜΗΧΑΝΙΚΟΣ
ΙΩΑΝΝΗΣ Σ. ΠΗΛΙΟΥΡΗΣ
ΔΙΠΛ. ΠΟΛΙΤΙΚΟΣ ΜΗΧΑΝΙΚΟΣ
ΔΗΜΟΚΡΙΤΕΙΟΥ ΠΑΝΕΠΙΣΤΗΜΙΟΥ ΘΡΑΚΗΣ
ΜΕΛΟΣ Τ.Ε.Ε. ΑΡΙΘΜΟΣ ΜΗΤΡΩΟΥ 9232
Ν. ΣΤΥΡΑ ΕΥΒΟΙΑΣ - ΤΗΛ. 6936935124

ΑΠΟ ΤΟ ΕΘΝΙΚΟ ΤΥΠΟΓΡΑΦΕΙΟ
ΚΑΠΟΔΙΣΤΡΙΟΥ 34 * ΑΘΗΝΑ 104 32 * ΤΗΛ. 210 52 79 000 * FAX 210 52 21 004
ΗΛΕΚΤΡΟΝΙΚΗ ΔΙΕΥΘΥΝΣΗ: http://www.et.gr – e-mail: webmaster.et@et.gr